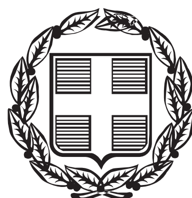


ΕΦΗΜΕΡΙΣ ΤΗΣ ΚΥΒΕΡΝΗΣΕΩΣ

ΤΗΣ ΕΛΛΗΝΙΚΗΣ ΔΗΜΟΚΡΑΤΙΑΣ

ΤΕΥΧΟΣ ΤΕΤΑΡΤΟ **Αρ. Φύλλου 453**

26 Αυγούστου 2013

ΠΕΡΙΕΧΟΜΕΝΑ

ΑΠΟΦΑΣΕΙΣ

ΑΠΟΦΑΣΕΙΣ

Αριθμ. 38469/4051 (1)

Επικύρωση έκθεσης καθορισμού των ορίων αιγιαλού και παραλίας στη θέση «Αράπης» Σπαθαραίων, Δήμου Σάμου, Ν. Σάμου.

Η ΓΕΝΙΚΗ ΓΡΑΜΜΑΤΕΑΣ
ΑΠΟΚΕΝΤΡΩΜΕΝΗΣ ΔΙΟΙΚΗΣΗΣ ΑΙΓΑΙΟΥ

Έχοντας υπόψη:

1. Τις διατάξεις του Ν. 2971/2001 (ΦΕΚ 285/τ.Α΄/19.12.2001) «Αιγιαλός, παραλία και άλλες διατάξεις» όπως τροποποιήθηκε και ισχύει (και ιδιαίτερα το άρθρο 5 όπως τροποποιήθηκε με το άρθρο 113 του Ν. 3978/2011 (ΦΕΚ 137/τ.Α΄/16.6.2011).

2. Τις διατάξεις του άρθρου 89 του Π.Δ. 284/88 «Οργανισμός του Υπουργείου Οικονομικών», όπως τροποποιήθηκε και ισχύει.

3. Τις διατάξεις του άρθρου 46 παρ. 21 του Ν. 3220/2004 «Μέτρα αναπτυξιακής πολιτικής κ.λπ.» (ΦΕΚ 15 τ.Α΄) (ΦΕΚ 15/τ.Α΄/28.1.2004), δυνάμει των οποίων οι αρμοδιότητες του Υπουργού Οικονομίας και Οικονομικών, οι οποίες ανήκαν ή είχαν μεταβιβαστεί στους Νομάρχες μέχρι την έναρξη λειτουργίας των Νομαρχιακών Αυτοδιοικήσεων και αφορούν θέματα των Υπηρεσιών του Υπουργείου Οικονομίας και Οικονομικών, που εξαιρέθηκαν από την κατάργηση με τις διατάξεις της παρ. 2 του άρθρου 39 του Ν. 2218/1994, περιέρχονται στον Γενικό Γραμματέα της Περιφέρειας, εκτός των θεμάτων της Υ.Δ.Ε.

4. Τις διατάξεις του άρθρου 280 παρ. 1 του Ν. 3852/2010 (ΦΕΚ 87/τ.Α΄/7.6.2010) «Νέα Αρχιτεκτονική της Αυτοδιοίκησης και της Αποκεντρωμένης Διοίκησης - Πρόγραμμα Καλλικράτης».

5. Τις διατάξεις του Π.Δ. 143/2010 (ΦΕΚ 236/τ.Α΄/27.12.2010) των Υπουργών Εσωτερικών, Αποκέντρωσης και Ηλεκτρονικής Διακυβέρνησης και Οικονομικών που αφορά στη σύσταση του Οργανισμού της Αποκεντρωμένης Διοίκησης Αιγαίου.

6. Την υπ' αριθμ. 50458/6402/30.10.2012 (ΦΕΚ 3167/τ.Β΄/29.11.2012) «Παροχή εξουσιοδότησης υπογραφής πράξεων και εγγράφων «Με εντολή Γενικού Γραμματέα» στον Προϊστάμενο της Γενικής Διεύθυνσης Εσωτερικής Λειτουργίας της Αποκεντρωμένης Διοίκησης Αιγαίου και στους Προϊσταμένους των οργανικών μονάδων αυτής».

7. Την από 4.1.2012 αίτηση του Νικολάου Αγγελή σχετικά με την οριοθέτηση της ζώνης αιγιαλού και παραλίας στη θέση «Αράπης» Σπαθαραίων, Δήμου Σάμου, Ν. Σάμου.

8. Το υπ' αριθμ. πρωτ. Φ.119/174589/Σ.3196/4.7.2012 έγγραφο του Γενικού Επιτελείου Εθνικής Άμυνας με το οποίο δίδεται η σύμφωνη γνώμη της υπηρεσίας για τη συνέχιση της διαδικασίας καθορισμού, σύμφωνα με τις διατάξεις των Ν. 2971/2001 (άρθρο 17) και 3978/2011 (άρθρο 113).

9. Την από 15.7.2013 έκθεση της κατά το άρθρο 3 του Ν. 2971/19.12.2001, αρμόδιας Επιτροπής περί χάραξης των ορίων αιγιαλού και παραλίας στη θέση «Αράπης» Σπαθαραίων Δήμου Σάμου Ν. Σάμου, καθώς και το κτηματολογικό-υψομετρικό διάγραμμα του Δημήτριου Χατζηαντωνίου, Αγρονόμου Τοπογράφου Μηχανικού, σε κλίμακα 1:500, σε μία (1) πινακίδα, που συντάχθηκε τον Νοέμβριο του 2011, ελέγχθηκε την 9.7.2012 για την ακρίβεια της αποτύπωσης από τον Αλκιβιάδη Φουντεδάκη, Τοπογράφο Μηχανικό, Προϊστάμενο της Κτηματικής Υπηρεσίας Ν. Σάμου και θεωρήθηκε την 8.7.2013 από τον ίδιο, αποφασίζουμε:

Α. Επικυρώνουμε την από 15.7.2013 έκθεση της κατά το άρθρο 3 Ν. 2971/19.12.2001 (ΦΕΚ 285/τ.Α΄/19.12.2001) αρμόδιας Επιτροπής για τον καθορισμό ορίων αιγιαλού και παραλίας στη θέση «Αράπης» Σπαθαραίων Δήμου Σάμου Ν. Σάμου, καθώς και το κτηματολογικό-υψομετρικό διάγραμμα του Δημήτριου Χατζηαντωνίου, Αγρονόμου Τοπογράφου Μηχανικού, σε κλίμακα 1:500, σε μία (1) πινακίδα, που συντάχθηκε τον Νοέμβριο του 2011, ελέγχθηκε την 9.7.2012 για την ακρίβεια της αποτύπωσης από τον Αλκιβιάδη Φουντεδάκη, Τοπογράφο Μηχανικό, Προϊστάμενο της Κτηματικής Υπηρεσίας Ν. Σάμου και θεωρήθηκε την 8.7.2013 από τον ίδιο.

Β. Στο τοπογραφικό αυτό διάγραμμα η αρμόδια επιτροπή:

1. Καθορίζει τη γραμμή αιγιαλού και παραλίας ως εξής:

α) Την οριογραμμή της ζώνης αιγιαλού με κόκκινη συνεχή πολυγωνική γραμμή που ορίζεται από τις κορυφές με στοιχεία (Α1, Α2,...,Α48, Α49).

β) Την οριογραμμή της ζώνης παραλίας με κίτρινη συνεχή πολυγωνική γραμμή που ορίζεται από τις κορυφές με στοιχεία (Π1, Π2,...,Π40, Π41).

2. Η οριογραμμή ζώνης παραλίας ισαπέχει από την οριογραμμή αιγιαλού δέκα (10) μέτρα και καθορίζεται για την εξυπηρέτηση της επικοινωνίας της ξηράς με τη θάλασσα, όπως προβλέπεται από το άρθρο 1 παρ. 2 του Ν. 2971/2001.

3. Εντός της ζώνης παραλίας βρίσκονται κτίσματα που δεν εξαιρούνται.

4. Η εξάρτηση έγινε σύμφωνα με το Ελληνικό Γεωδαιτικό Σύστημα Αναφοράς (ΕΓΣΑ '87).

Γ. Η απόφαση αυτή με την έκθεση της επιτροπής και το τοπογραφικό διάγραμμα να δημοσιευθούν στην Εφημερίδα της Κυβερνήσεως.

Μυτιλήνη, 12 Αυγούστου 2013

Με εντολή Γενικού Γραμματέα
Αποκεντρωμένης Διοίκησης
Η Γενική Διευθύντρια Εσωτερικής Λειτουργίας
Αποκεντρωμένης Διοίκησης
ΒΑΣΙΛΙΚΗ ΜΠΑΛΑΣΚΑ

ΕΚΘΕΣΗ
ΕΠΙΤΡΟΠΗΣ ΚΑΘΟΡΙΣΜΟΥ
ΤΩΝ ΟΡΙΩΝ ΑΙΓΙΑΛΟΥ ΚΑΙ ΠΑΡΑΛΙΑΣ
(Άρθρο 3 Ν. 2971/19.12.2001)

Για τον πρώτο καθορισμό των ορίων αιγιαλού και παραλίας στη θέση «Αράπης» Σπαθαραίων, Δήμου Σάμου Ν. Σάμου. Στη Σάμο σήμερα 15 Ιουλίου 2013 ημέρα της εβδομάδας Δευτέρα και ώρα 3:00 μ.μ. οι υπογεγραμμένοι:

1. Αλκιβιάδης Φουντεδάκης, Προϊστάμενος της Κτηματικής Υπηρεσίας Ν. Σάμου ως Πρόεδρος.

2. Νικόλαος Κωνσταντέλλης, Λιμενάρχης Σάμου ως μέλος.

3. Ευτυχία Γιοβάνη, Τεχνολόγος Τοπογράφος Μηχανικός του Δήμου Σάμου Ν. Σάμου ως αναπληρωματικό μέλος.

4. Γεώργιος Καλόγηρος, Προϊστάμενος του Τμήματος Δόμησης του Δήμου Σάμου ως μέλος.

5. Ο Προϊστάμενος της Διεύθυνσης Περιβάλλοντος και Χωρικού Σχεδιασμού Β. Αιγαίου της Αποκεντρωμένης Διοίκησης Αιγαίου ως μέλος, δεν παρευρέθηκε και ο Ευάγγελος Παριανός, υπάλληλος της Κτηματικής Υπηρεσίας Ν. Σάμου ως γραμματέας της επιτροπής, αποτελούντες την επιτροπή καθορισμού ορίων αιγιαλού, παραλίας και παλαιού αιγιαλού, δυνάμει του ΠΔ. 284/1988 «Οργανισμός του Υπουργείου Οικονομικών» (ΦΕΚ 128 τ.Α΄), όπως τροποποιήθηκε και ισχύει και του Π.Δ. 551/1988 «Οργανισμός Νομαρχιών - Οργάνωση Οικονομικών Υπηρεσιών» (ΦΕΚ 259 τ.Α΄) και του άρθρου 3 του Ν. 2971/19.12.2001 «Αιγιαλός, παραλία και άλλες διατάξεις» (ΦΕΚ 285 τ.Δ΄), όπως αυτή ορίσθηκε με την υπ' αριθμ. 12886/4092/10.8.2011 απόφαση του Γενικού Γραμματέα της Αποκεντρωμένης Διοίκησης Αιγαίου, αφού μεταβήκαμε επί τόπου στη προαναφερθείσα περιοχή, ύστερα από πρόσκληση του Προέδρου και έχοντας υπ' όψιν:

1. Την από 4.1.2012 αίτηση του Νικολάου Αγγελή σχετικά με την οριοθέτηση της ζώνης αιγιαλού και παραλίας στη θέση «Αράπης» Σπαθαραίων, Δήμου Σάμου, Ν. Σάμου.

2. Το τοπογραφικό, υψομετρικό και κτηματολογικό διάγραμμα, εξαρτημένο από κρατικό δίκτυο συντεταγμένων (ΕΓΣΑ '87), το οποίο συντάχθηκε τον Νοέμβριο του 2011 από τον Δημήτριο Χατζηαντωνίου Αγρονόμο Τοπογράφο Μηχανικό, σε μια (1) πινακίδα, σε κλίμακα 1/500, ελέγχθηκε κατά το δυνατόν την 9.7.2012 για την ορθή αποτύπωση του από τον Αλκιβιάδη Φουντεδάκη, Τοπογράφο Μηχανικό, Προϊστάμενο της Κτηματικής Υπηρεσίας Ν. Σάμου και θεωρήθηκε την 8.7.2013 από τον ίδιο.

3. Το υπ' αριθμ. πρωτ. Φ.119/174589/Σ.3196/4.7.2012 έγγραφο του Γενικού Επιτελείου Εθνικής Άμυνας με το οποίο δίδεται η σύμφωνη γνώμη της υπηρεσίας για τη συνέχιση της διαδικασίας καθορισμού, σύμφωνα με τις διατάξεις των Ν. 2971/2001 (άρθρο 17) και 3978/2011 (άρθρο 113).

4. Τις διατάξεις του Ν. 2971/2001 «περί αιγιαλού, παραλίας και άλλων διατάξεων» όπως αυτός ισχύει και τον Ν. 1337/83 καθώς και την προς αυτόν σχετική Δικαστηριακή και Διοικητική Νομολογία.

5. Την σχηματισθείσα αντίληψη, από την επιτόπιο μετάβαση περί του πλάτους της βρεχόμενης ζώνης της ξηράς και λοιπών συναφών στοιχείων όπως:

- Τη γεωγραφική θέση της περιοχής, η οποία βρίσκεται στο νότιο τμήμα της νήσου Σάμου και έχει δυτικό θαλάσσιο μέτωπο.
- Τη μορφολογία της περιοχής, η οποία στο μεγαλύτερο τμήμα της είναι βραχώδης με έντονες έως και μέτριες κλίσεις, με εξαίρεση ενός μικρού τμήματος προς βορρά, το οποίο είναι αμμοχαλικώδες με ομαλή κλίση και χαρακτηρίζεται από διάσπαρτους βραχώδεις σχηματισμούς.
- Τη μορφολογία του πυθμένα, ο οποίος είναι αμμοχαλικώδης και παρουσιάζει ανάγλυφο με μέτριες κλίσεις και βάθη πλησίον της ακτής, τα οποία αυξάνονται στη συνέχεια.
- Τις επικρατούσες καιρικές συνθήκες ήτοι βόρειοι, νότιοι και κυρίως δυτικοί άνεμοι, οι οποίοι, λόγω του μεγάλου αλλά και δυτικού αναπτύγματος του πελάγους, προκαλούν κυρίως μέτριους κυματισμούς.
- Την ύπαρξη αυτοφυούς βλάστησης πέραν του βραχώδους πρανούς και της αμμοχαλικώδους ακτής που βρέχεται από τη θάλασσα.
- Το γεγονός ότι δεν εντοπίσθηκαν παράκτιοι φυσικοί πόροι.
- Τη μη ύπαρξη καταγεγραμμένων δημοσίων κτημάτων.
- Τη μη ύπαρξη ευπαθών οικοσυστημάτων και προστατευόμενων περιοχών.
- Το γεγονός ότι η περιοχή δεν έχει ενταχθεί στο Εθνικό Κτηματολόγιο, αποφασίζουμε:

1. Τον καθορισμό επί του ανωτέρω τοπογραφικού διαγράμματος:

α) Οριογραμμής της ζώνης αιγιαλού με κόκκινη συνεχή πολυγωνική γραμμή και στοιχεία (Α1, Α2,...,Α48, Α49).

β) Οριογραμμής της ζώνης παραλίας με κίτρινη συνεχή πολυγωνική γραμμή και στοιχεία (Π1, Π2,...,Π40, Π41).

2. Η οριογραμμή ζώνης παραλίας ισαπέχει από την οριογραμμή αιγιαλού δέκα (10) μέτρα και καθορίζεται για την εξυπηρέτηση της επικοινωνίας της ξηράς με τη θάλασσα, όπως προβλέπεται από το άρθρο 1 παρ. 2 του Ν. 2971/2001.

3. Εντός ζώνης παραλίας βρίσκονται κτίσματα που δεν εξαιρούνται.


ΣΥΝΤΕΤΑΓΜΕΝΕΣ ΚΟΡΥΦΩΝ ΟΡΙΟΓΡΑΜΜΩΝ ΑΙΓΙΑΛΟΥ & ΠΑΡΑΛΙΑΣ					
ΑΙΓΙΑΛΟΥ			ΠΑΡΑΛΙΑΣ		
Α/Α	Χ	Υ	Α/Α	Χ	Υ
Α1	007.45.159,99	041.71.330,19	Π1	007.45.161,62	041.71.340,05
Α2	007.45.195,67	041.71.324,29	Π2	007.45.196,07	041.71.334,36
Α3	007.45.229,67	041.71.327,13	Π3	007.45.230,16	041.71.337,20
Α4	007.45.245,14	041.71.324,31	Π4	007.45.252,54	041.71.333,13
Α5	007.45.251,89	041.71.306,07	Π5	007.45.261,41	041.71.309,14
Α6	007.45.254,69	041.71.295,98	Π6	007.45.264,49	041.71.298,07
Α7	007.45.257,00	041.71.280,49	Π7	007.45.267,24	041.71.279,64
Α8	007.45.254,36	041.71.272,36	Π8	007.45.264,14	041.71.270,10
Α9	007.45.253,45	041.71.265,95	Π9	007.45.263,36	041.71.264,57
Α10	007.45.250,74	041.71.246,21	Π10	007.45.259,92	041.71.239,62
Α11	007.45.238,19	041.71.239,94	Π11	007.45.245,65	041.71.232,49
Α12	007.45.230,52	041.71.224,53	Π12	007.45.240,22	041.71.221,56
Α13	007.45.228,38	041.71.208,39	Π13	007.45.238,07	041.71.205,41
Α14	007.45.220,88	041.71.193,41	Π14	007.45.230,98	041.71.191,25
Α15	007.45.221,70	041.71.174,60	Π15	007.45.231,61	041.71.176,91
Α16	007.45.227,79	041.71.160,75	Π16	007.45.236,42	041.71.165,96
Α17	007.45.238,31	041.71.147,57	Π17	007.45.243,32	041.71.157,32
Α18	007.45.251,03	041.71.146,90	Π18	007.45.247,29	041.71.157,11
Α19	007.45.254,10	041.71.149,78	Π19	007.45.254,38	041.71.163,77
Α20	007.45.257,30	041.71.146,52	Π20	007.45.268,67	041.71.149,22
Α21	007.45.253,80	041.71.135,59	Π21	007.45.266,34	041.71.141,97
Α22	007.45.251,75	041.71.135,25	Π22	007.45.268,85	041.71.142,11
Α23	007.45.252,00	041.71.131,13	Π23	007.45.266,15	041.71.124,93
Α24	007.45.257,04	041.71.131,42	Π24	007.45.267,51	041.71.123,06
Α25	007.45.256,42	041.71.127,43	Π25	007.45.270,90	041.71.118,01
Α26	007.45.252,78	041.71.125,94	Π26	007.45.276,67	041.71.110,30
Α27	007.45.256,53	041.71.121,14	Π27	007.45.292,69	041.71.093,29
Α28	007.45.259,32	041.71.117,32	Π28	007.45.282,77	041.71.079,34
Α29	007.45.262,74	041.71.112,22	Π29	007.45.276,62	041.71.079,45
Α30	007.45.269,00	041.71.103,86	Π30	007.45.276,35	041.71.073,00
Α31	007.45.279,79	041.71.092,40	Π31	007.45.276,70	041.71.065,00
Α32	007.45.277,67	041.71.089,43	Π32	007.45.259,02	041.71.046,31
Α33	007.45.270,48	041.71.089,56	Π33	007.45.243,58	041.71.047,02
Α34	007.45.264,02	041.71.093,27	Π34	007.45.235,13	041.71.055,78
Α35	007.45.257,25	041.71.083,17	Π35	007.45.223,34	041.71.061,13
Α36	007.45.258,38	041.71.077,78	Π36	007.45.217,83	041.71.061,03
Α37	007.45.266,47	041.71.075,99	Π37	007.45.215,95	041.71.060,93
Α38	007.45.266,34	041.71.072,99	Π38	007.45.209,91	041.71.050,76
Α39	007.45.266,53	041.71.068,79	Π39	007.45.203,20	041.71.037,70
Α40	007.45.254,90	041.71.056,51	Π40	007.45.198,76	041.71.027,14
Α41	007.45.248,01	041.71.056,83	Π41	007.45.198,53	041.71.011,59
Α42	007.45.241,00	041.71.064,10			
Α43	007.45.225,42	041.71.071,18			
Α44	007.45.217,46	041.71.071,03			
Α45	007.45.210,08	041.71.070,63			
Α46	007.45.201,15	041.71.055,60			
Α47	007.45.194,13	041.71.041,93			
Α48	007.45.188,79	041.71.029,23			
Α49	007.45.188,53	041.71.011,74			


Η Επιτροπή

Ο Πρόεδρος
ΑΛΚΙΒΙΑΔΗΣ ΦΟΥΝΤΕΔΑΚΗΣ
Τα Μέλη
ΝΙΚΟΛΑΟΣ ΚΩΝΣΤΑΝΤΕΛΛΗΣ
ΕΥΤΥΧΙΑ ΓΙΟΒΑΝΗ
ΓΕΩΡΓΙΟΣ ΚΑΛΟΓΗΡΟΣ

ΕΘΝΙΚΟ ΤΥΠΟΓΡΑΦΕΙΟ

Για τεχνικούς λόγους στο σχεδιάγραμμα, έγινε σμίκρυνση, κατά ποσοστό **34%**

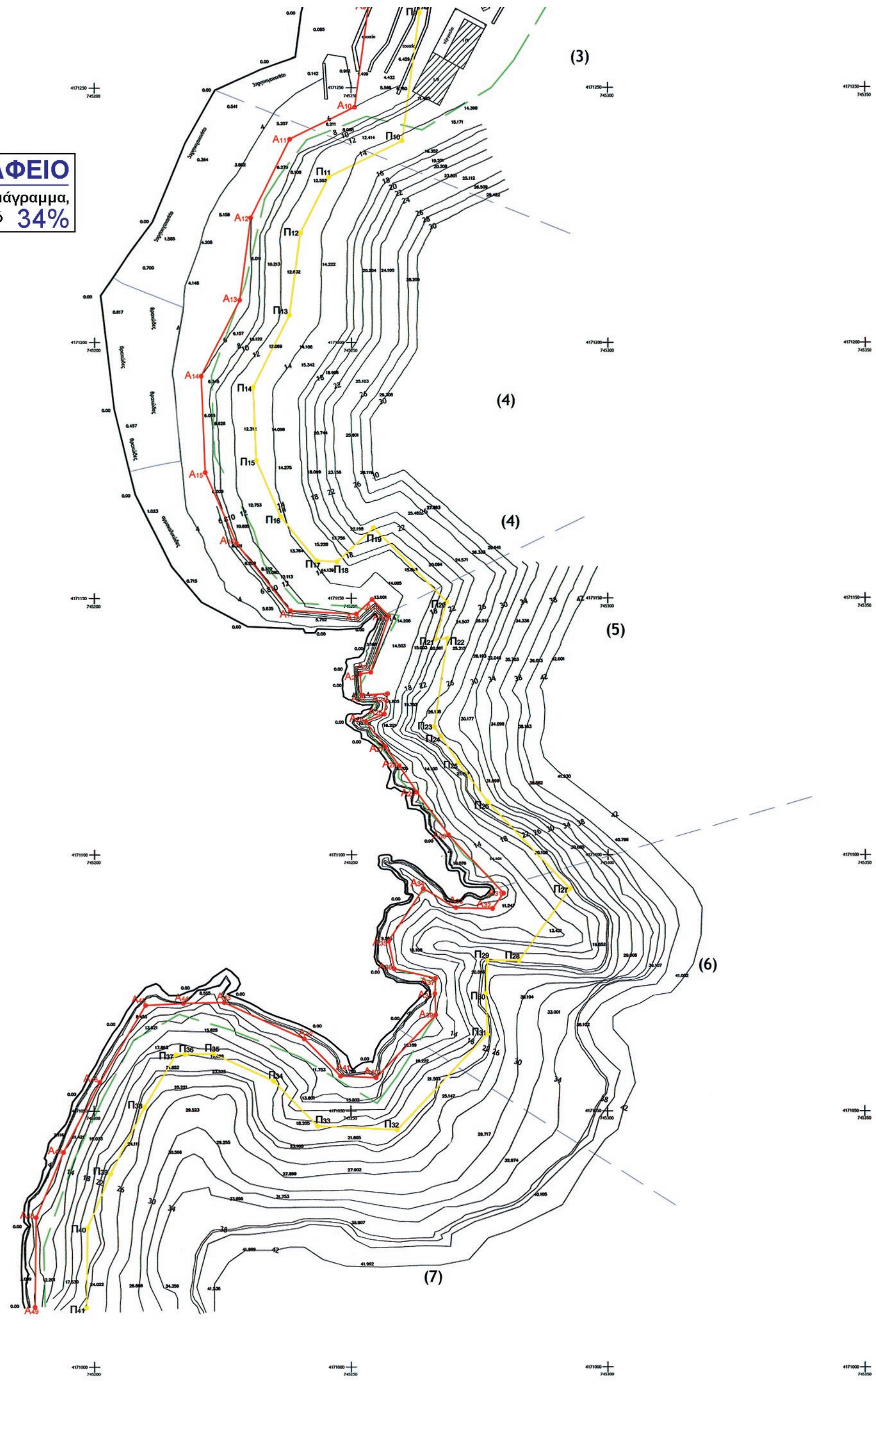

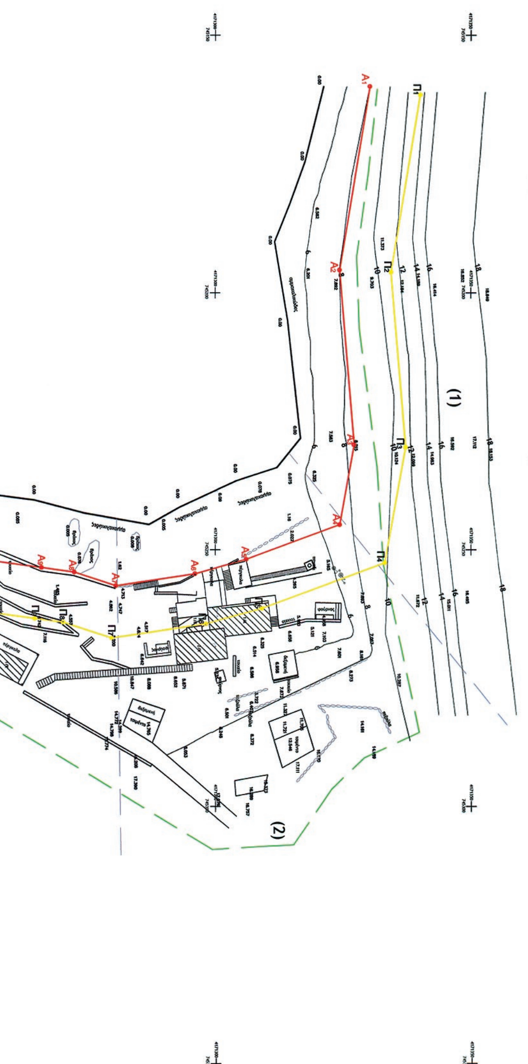

ΕΝΤΑΞΗ ΚΟΡΥΦΩΝ ΟΡΙΟΓΡΑΜΜΗΣ ΑΙΓΙΑΛΟΥ ΣΤΟ ΚΡΑΤΙΚΟ ΤΡΙΓΩΝΟΜΕΤΡΙΚΟ ΔΙΚΤΥΟ ΕΓΣΑ '87

Α1 : 007-45-159,99 / 041-71-330,19	Α2 : 007-45-195,67 / 041-71-324,29
Α3 : 007-45-229,67 / 041-71-327,13	Α4 : 007-45-245,14 / 041-71-324,31
Α5 : 007-45-251,89 / 041-71-306,07	Α6 : 007-45-254,69 / 041-71-295,98
Α7 : 007-45-257,00 / 041-71-280,49	Α8 : 007-45-254,36 / 041-71-272,36
Α9 : 007-45-253,45 / 041-71-265,95	Α10 : 007-45-250,74 / 041-71-246,21
Α11: 007-45-238,19 / 041-71-239,94	Α12 : 007-45-230,52 / 041-71-224,53
Α13: 007-45-228,38 / 041-71-208,39	Α14 : 007-45-220,88 / 041-71-193,41
Α15: 007-45-221,70 / 041-71-174,60	Α16 : 007-45-227,79 / 041-71-160,75
Α17: 007-45-238,31 / 041-71-147,57	Α18 : 007-45-251,03 / 041-71-146,90
Α19: 007-45-254,10 / 041-71-149,78	Α20 : 007-45-257,30 / 041-71-146,52
Α21: 007-45-253,80 / 041-71-135,59	Α22 : 007-45-251,75 / 041-71-135,25
Α23: 007-45-252,00 / 041-71-131,13	Α24 : 007-45-257,04 / 041-71-131,42
Α25: 007-45-256,42 / 041-71-127,43	Α26 : 007-45-252,78 / 041-71-125,94
Α27: 007-45-256,53 / 041-71-121,14	Α28 : 007-45-259,32 / 041-71-117,32
Α29: 007-45-262,74 / 041-71-112,22	Α30 : 007-45-269,00 / 041-71-103,86
Α31: 007-45-279,79 / 041-71-092,40	Α32 : 007-45-277,67 / 041-71-089,43
Α33: 007-45-270,48 / 041-71-089,56	Α34 : 007-45-264,02 / 041-71-093,27
Α35: 007-45-257,25 / 041-71-083,17	Α36 : 007-45-258,38 / 041-71-077,78
Α37: 007-45-266,47 / 041-71-075,99	Α38 : 007-45-266,34 / 041-71-072,99
Α39: 007-45-266,53 / 041-71-068,79	Α40 : 007-45-254,90 / 041-71-056,51
Α41: 007-45-248,01 / 041-71-056,83	Α42 : 007-45-241,00 / 041-71-064,10
Α43: 007-45-225,42 / 041-71-071,18	Α44 : 007-45-217,46 / 041-71-071,03
Α45: 007-45-210,08 / 041-71-070,63	Α46 : 007-45-201,15 / 041-71-055,60
Α47: 007-45-194,13 / 041-71-041,93	Α48 : 007-45-188,79 / 041-71-029,23
Α49: 007-45-188,53 / 041-71-011,74	


ΕΝΤΑΞΗ ΚΟΡΥΦΩΝ ΟΡΙΟΓΡΑΜΜΗΣ ΠΑΡΑΛΙΑΣ ΣΤΟ ΚΡΑΤΙΚΟ ΤΡΙΓΩΝΟΜΕΤΡΙΚΟ ΔΙΚΤΥΟ ΕΓΣΑ '87

Π1 : 007-45-161,62 / 041-71-340,05	Π2 : 007-45-196,07 / 041-71-334,36
Π3 : 007-45-230,16 / 041-71-337,20	Π4 : 007-45-252,54 / 041-71-333,13
Π5 : 007-45-261,41 / 041-71-309,14	Π6 : 007-45-264,49 / 041-71-298,07
Π7 : 007-45-267,24 / 041-71-279,64	Π8 : 007-45-264,14 / 041-71-270,10
Π9 : 007-45-263,36 / 041-71-264,57	Π10 : 007-45-259,92 / 041-71-239,62
Π11: 007-45-245,65 / 041-71-232,49	Π12 : 007-45-240,22 / 041-71-221,56
Π13: 007-45-238,07 / 041-71-205,41	Π14 : 007-45-230,98 / 041-71-191,25
Π15: 007-45-231,61 / 041-71-176,91	Π16 : 007-45-236,42 / 041-71-165,96
Π17: 007-45-243,32 / 041-71-157,32	Π18 : 007-45-247,29 / 041-71-157,11
Π19: 007-45-254,38 / 041-71-163,77	Π20 : 007-45-268,67 / 041-71-149,22
Π21: 007-45-266,34 / 041-71-141,97	Π22 : 007-45-268,85 / 041-71-142,11
Π23: 007-45-266,15 / 041-71-124,93	Π24 : 007-45-267,51 / 041-71-123,06
Π25: 007-45-270,90 / 041-71-118,01	Π26 : 007-45-276,67 / 041-71-110,30
Π27: 007-45-292,69 / 041-71-093,29	Π28 : 007-45-282,77 / 041-71-079,34
Π29: 007-45-276,62 / 041-71-079,45	Π30 : 007-45-276,35 / 041-71-073,00
Π31: 007-45-276,70 / 041-71-065,00	Π32 : 007-45-259,02 / 041-71-046,31
Π33: 007-45-243,58 / 041-71-047,02	Π34 : 007-45-235,13 / 041-71-055,78
Π35: 007-45-223,34 / 041-71-061,13	Π36 : 007-45-217,83 / 041-71-061,03
Π37: 007-45-215,95 / 041-71-060,93	Π38 : 007-45-209,91 / 041-71-050,76
Π39: 007-45-203,20 / 041-71-037,70	Π40 : 007-45-198,76 / 041-71-027,14
Π41: 007-45-198,53 / 041-71-011,59	

ΚΤΗΜΑΤΟΛΟΓΙΟ
1. ΚΑΡΑΔΗΜΗΤΡΙΟΥ ΝΙΚΟΛΑΟΣ
2. ΑΓΓΕΛΗΣ ΔΗΜΗΤΡΙΟΣ
3. ΑΓΓΕΛΗΣ ΝΙΚΟΛΑΟΣ
4. ΚΛΗΡ. ΚΑΜΠΟΥΡΑΚΗ ΑΓΓΕΛΟΥ
5. ΚΑΜΠΟΥΡΑΚΗΣ ΙΩΑΝΝΗΣ
6. ΒΙΣΒΙΚΗ ΑΓΓΕΛΑ
7. ΚΛΗΡ. ΠΑΠΑΙΩΑΝΝΟΥ ΑΡΙΣΤΟΚΛΗ

Όριο βλάστησης (πράσινη γραμμή)

ΑΠΟΣΠΑΣΜΑ ΧΑΡΤΗ , Κλίμακα 1:25000
περιοχή υπό καθορισμό

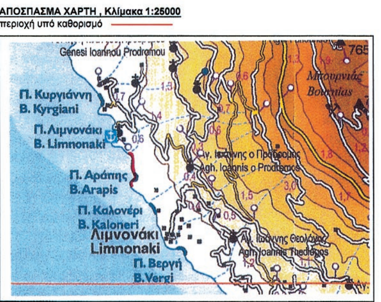

ΥΠΟΜΝΗΜΑ ΕΠΙΤΡΟΠΗΣ

Το παρόν τοπογραφικό διάγραμμα συνοδεύει την από ..15-09-2013. έκθεση της Επιτροπής καθορισμού των ορίων του αιγιαλού και παραλίας

1. ———— (κόκκινη γραμμή) οριογραμμή αιγιαλού (Α1-Α2-Α3- ...-Α48- Α49-Α1)
2. ———— (κίτρινη γραμμή) οριογραμμή παραλίας (Π1-Π2-Π3- ...-Π40- Π41-Π1)
3. Οι κορυφές των οριογραμμών αιγιαλού και παραλίας έχουν εξαρτηθεί από κρατικό σύστημα συντεταγμένων .
4. Η γραμμή παραλίας ισαπέχει της οριογραμμής αιγιαλού δέκα (10) μέτρα .

Η ΕΠΙΤΡΟΠΗ

O Πρόεδρος

Αλκιβιάδης Φουντεδάκης

Τα μέλη

2. ΚΩΝΣΤΑΝΤΕΛΛΗΣ ΝΙΚ. ΠΛΩΤΑΡΧΗΣ ΛΣ

3.

4. Γεώργιος Ι. Καλόγηρος Αρχιτέκτονας Μηχ/κός

Σάμος , .09../.07.../.2013..
Ελέγχθηκε για την ακρίβεια της αποτύπωσης

Αλκιβιάδης Φουντεδάκης
Τοπ/φος Μηχ. ΤΕ/Β

Η οριζοντιογραφική εξάρτηση έγινε από το κρατικό δίκτυο συντεταγμένων ΕΓΣΑ '87
Τα υψόμετρα έχουν αφετηρία την μέση στάθμη θάλασσας.

ΕΡΓΟΔΟΤΗΣ

ΔΗΜΗΤΡΙΟΣ & ΝΙΚΟΛΑΟΣ ΑΓΓΕΛΗΣ

ΑΠΟΤΥΠΩΣΗ ΠΑΡΑΛΙΑΣ
ΓΙΑ ΤΟΝ ΚΑΘΟΡΙΣΜΟ ΓΡΑΜΜΩΝ ΑΙΓΙΑΛΟΥ - ΠΑΡΑΛΙΑΣ

ΑΡΑΠΗΣ ΣΠΑΘΑΡΑΙΩΝ ΔΗΜΟΥ ΣΑΜΟΥ

ΜΕΛΕΤΗΤΕΣ

ΔΗΜΗΤΡΙΟΣ ΧΑΤΖΗΑΝΤΩΝΙΟΥ

ΘΕΜΑ ΣΧΕΔΙΟΥ

ΤΟΠΟΓΡΑΦΙΚΟ ΔΙΑΓΡΑΜΜΑ

ΑΡΙΘ. ΣΧΕΔΙΟΥ 1/1

ΚΩΔΙΚΟΣ ΕΡΓΟΥ

ΧΡΟΝΟΣ ΜΕΛΕΤΗΣ: ΝΟΕΜΒΡΙΟΣ 2011

ΚΛΙΜΑΚΑ 1:500

ΥΠΟΓΡΑΦΗ -ΣΦΡΑΓΙΔΑ

ΘΕΩΡΗΘΗΚΕ 08/07/2013

ΔΗΜΗΤΡΙΟΣ Χ. ΧΑΤΖΗΑΝΤΩΝΙΟΥ
ΔΙΠΛΩΜ. Α.Τ. ΜΗΧΑΝΙΚΟΣ
ΑΜ ΤΕΕ 05962-ΕΣΕ
ΑΦΜ:045803513 ΔΟΥ ΣΑΜΟΥ
ΣΑΜΟΣ ΤΗΛ.&ΦΑΧ 2273024803

Ο ΠΡΟΪΣΤΑΜΕΝΟΣ
ΚΤΗΜΑΤΙΚΗΣ ΥΠΗΡΕΣΙΑΣ ΣΑΜΟΥ

Αλκιβιάδης Φουντεδάκης

Αριθμ. 2619 (2)

Κήρυξη δημοσίας δασικής έκτασης ως αναδασωτέας εμβαδού 0,204 στρεμ. στη θέση «ΣΠΑΡΤΙΑ» Περιφέρειας Τοπικής Κοινότητας Κάστρου, Δημοτικής Ενότητας Κάστρου - Κυλλήνης, Δήμου Ανδραβίδας - Κυλλήνης, της Π.Ε. Ηλείας λόγω πυρκαγιάς.

Ο ΓΕΝΙΚΟΣ ΓΡΑΜΜΑΤΕΑΣ
ΑΠΟΚΕΝΤΡΩΜΕΝΗΣ ΔΙΟΙΚΗΣΗΣ
ΠΕΛΟΠΟΝΝΗΣΟΥ - ΔΥΤΙΚΗΣ ΕΛΛΑΔΟΣ ΚΑΙ ΙΟΝΙΟΥ

Έχοντας υπόψη:

1. Τις διατάξεις του άρθ. 117 παρ 3 και το άρθρο 24 παρ. 1 του Συντάγματος της χώρας.

2. Τις διατάξεις του άρθρου 6 του Νόμου 3200/1955 (ΦΕΚ 97/τ.Α΄/23.4.1955) «Περί Διοικητικής Αποκέντρωσης» όπως τροποποιήθηκε και ισχύει.

3. Τις διατάξεις του Ν. 998/1979 (ΦΕΚ 289/τ.Α΄/29.12.1979) «περί προστασίας των Δασών κ.λπ.» και ειδικότερα το άρθ. 41 παρ. 1, το άρθ. 38 και το Ν. 2040/92 αρθ. 12 παρ. 3 (ΦΕΚ 70/τ.Α΄/23.4.1992).

4. Τον Ν. 3852/2010 (ΦΕΚ 87/τ.Α΄/7.6.2010) «Νέα Αρχιτεκτονική της Αυτοδιοίκησης και της Αποκεντρωμένης Διοίκησης - Πρόγραμμα Καλλικράτης».

5. Το προεδρικό διάταγμα υπ' αριθμ. 139/2010 (ΦΕΚ 232/τ.Α΄/27.12.2010) «Οργανισμός της Αποκεντρωμένης Διοίκησης Πελοποννήσου, Δυτικής Ελλάδας και Ιονίου».

6. Τις δ/γες του Υπουργείου Γεωργίας 160417/1180/8.8.1980, 182447/3049/24.9.1983.

7. Τις διατάξεις του Ν. 3208/2003 (ΦΕΚ 303/τ.Α΄/24.12.2003) περί προστασίας των δασικών οικοσυστημάτων, κατάρτιση δασολογίου, ρύθμιση εμπραγμάτων δικαιωμάτων επί δασών και δασικών εν γένει εκτάσεων και άλλες διατάξεις».

8. Τις διατάξεις του Ν. 3861/2010 (ΦΕΚ 112/τ.Α΄/13.7.2010)» Ενίσχυση της διαφάνειας με την υποχρεωτική ανάρτηση νόμων και πράξεων των κυβερνητικών, διοικητικών και αυτοδιοικητικών οργάνων στο διαδίκτυο «Πρόγραμμα Διαύγεια» και άλλες διατάξεις.

9. Το άρθρο 36 παρ.3 του Ν. 3698/2008 «περί ρυθμίσεων θεμάτων κτηνοτροφίας και άλλες διατάξεις» (ΦΕΚ 198/τ.Α΄/2.10.2008) καθώς και τα οριζόμενα της υπ' αριθμ. 97870/2248/7.5.2009 Διαταγής του Υπ. Αγροτικής Ανάπτυξης και Τροφίμων» περί οδηγιών για την εφαρμογή του άρθρου 36 του Ν. 3698/2008».

10. Την υπ' αριθμ. 221525/4195/21.9.2011 διαταγή Υ.Π.Ε.Κ.Α.» περί αρμοδιότητας εκδίκασης αιτήσεων ακύρωσης κατά των αποφάσεων κήρυξης αναδάσωσης στα πλαίσια της διαδικασίας των άρθρων 38 και 41 Ν. 998/79 και των αποφάσεων των Δευτεροβάθμιων Επιτροπών Επιλύσεως Δασικών Αμφισβητήσεων στα πλαίσια διαδικασίας του άρθρου 14 Ν. 998/79»

11. Την 71468/1151/27.6.2013 πρόταση του Δασαρχείου Αμαλιάδος που αναφέρεται στο θέμα για κήρυξη έκτασης ως αναδασωτέας διότι το δημόσιο δάσος που την κάλυπτε καταστράφηκε από πυρκαγιά που έγινε την 5.4.2013 και διαπιστώθηκε την 3.6.2013 και ως εκ τούτου επιβάλλεται η εκ νέου δάσωση του. 12. Τις διατάξεις του αρθ. 47 παρ. 1 του Ν. 3900/2010 (ΦΕΚ 303/τ.Α΄/17.12.2010) «εξορθολογισμός διαδικασιών και επιτάχυνση της διοικητικής δίκης και άλλες διατάξεις»

13. Το γεγονός ότι από την εκτέλεση της παρούσας δεν προκαλείται δαπάνη σε βάρος του κρατικού προϋπολογισμού, αποφασίζουμε:

Κηρύσσουμε ως αναδασωτέα την έκταση εμβαδού 0,204 στρεμ. στη θέση «ΣΠΑΡΤΙΑ» Περιφέρειας Τοπικής Κοινότητας Κάστρου, Δημοτικής Ενότητας Κάστρου-Κυλλήνης, Δήμου Ανδραβίδας- Κυλλήνης, της Π.Ε. Ηλείας λόγω πυρκαγιάς η οποία καλυπτόταν προτού την πυρκαγιά από αείφυλλα-πλατύφυλλα με βαθμό συγκόμωσης 10-20% σύμφωνα με την ανωτέρω πρόταση του Δασαρχείου Αμαλιάδος και την έκθεση αυτοψίας καμένης δασικής έκτασης της Δασοπόνου Νικούλας Τσεριώνη και όπως προσδιορίζεται με τα στοιχεία (1,2,3,4,1) στο από 3.6.2013 συνημμένο Τοπογραφικό διάγραμμα κλίμακας 1:500 και εντοπίζεται σε Χάρτη Προσανατολισμού κλίμακας 1:50000, το οποίο αποτελεί αναπόσπαστο μέρος της και έχει όρια:

Ανατολικά: Με ελαιοστάσιο.

Δυτικά: Με δημόσια δασική έκταση.

Βόρεια: Με δημόσια δασική έκταση.

Νότια: Με δημόσια δασική έκταση.

Σκοπός της κήρυξης της ανωτέρω έκτασης ως αναδασωτέας είναι η διατήρηση του δασικού χαρακτήρα της, ο αποκλεισμός διάθεσης της για άλλη χρήση και η αποκατάσταση με φυσική η τεχνική αναγέννηση της καταστραφείσας δασικής βλάστησης αποτελούμενη από αείφυλλα-πλατύφυλλα με βαθμό συγκόμωσης 10-20%.

Επιτρέπεται υποβολή κατ' αυτής αίτηση ακύρωσης στο Τριμελές Διοικητικό Εφετείο Πατρών μέσα σε προθεσμία (60) ημερών, που αρχίζει από την επομένη της δημοσίευσης η της κοινοποίησης.

Από την εφαρμογή των κανονιστικών διατάξεων της απόφασης αυτής δεν προκαλείται δαπάνη σε βάρος του κρατικού προϋπολογισμού σύμφωνα με το άρθρο 90 του Κώδικα Νομοθεσίας για την Κυβέρνηση και τα Κυβερνητικά όργανα (Π.Δ. 63/2005, Φ.Ε.Κ. 98/τ.Α΄/22.4.21005).

Η απόφαση αυτή να δημοσιευθεί στην Εφημερίδα της Κυβερνήσεως.

Πάτρα, 12 Αυγούστου 2013

Ο Γενικός Γραμματέας
Αποκεντρωμένης Διοίκησης
ΕΜΜΑΝΟΥΗΛ Α. ΑΓΓΕΛΑΚΑΣ

ΕΘΝΙΚΟ ΤΥΠΟΓΡΑΦΕΙΟ
Για τεχνικούς λόγους στο σχεδιάγραμμα, έγινε σμίκρυνση, κατά ποσοστό 81%




ΕΛΛΗΝΙΚΗ ΔΗΜΟΚΡΑΤΙΑ
ΑΠΟΚΕΝΤΡΩΜΕΝΗ ΔΙΟΙΚΗΣΗ
ΠΕΛ/ΣΟΥ-ΔΥΤ. ΕΛΛΑΔΑΣ & ΙΟΝΙΟΥ
ΓΕΝΙΚΗ Δ/ΝΣΗ ΔΑΣΩΝ & ΑΓΡΟΤΙΚΩΝ ΥΠΟΘΕΣΕΩΝ
Δ/ΝΣΗ ΣΥΝΤΟΝΙΣΜΟΥ & ΕΠΙΘΕΩΡΗΣΗΣ ΔΑΣΩΝ
Δ/ΝΣΗ ΔΑΣΩΝ Π.Ε. ΗΛΕΙΑΣ
ΔΑΣΑΡΧΕΙΟ ΑΜΑΛΙΑΔΑΣ

Ανήκει στην με αρίθμ. 2619/12-8-2013 απόφαση Γενικού Γραμματέα Α.Δ.Π.Δ.Ε.Ι.

ΤΟΠΟΓΡΑΦΙΚΟ ΔΙΑΓΡΑΜΜΑ


Δημόσιας Δασικής έκτασης στη θέση "ΣΠΑΡΤΙΑ" περιφέρειας Τ.Κ. Κάστρου Δ.Ε. Κάστρου-Κυλλήνης του Δήμου Ανδραβίδας-Κυλλήνης Π.Ε. Ηλείας, εμβαδού 0,204 στρέμματα με στοιχεία (1.2.3.4.1.) που κάηκε στις 05/04/2013 όπως διαπιστώθηκε στις 03/06/2013.



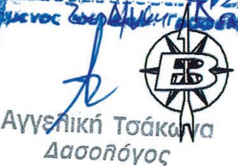


ΚΛΙΜΑΚΑ 1:500

ΑΠΟΣΠΑΣΜΑ ΧΑΡΤΗ Γ.Υ.Σ.
ΒΑΡΘΟΛΟΜΙΟΥ
ΚΛΙΜΑΚΑΣ 1:50.000
Θέση καμένης έκτασης

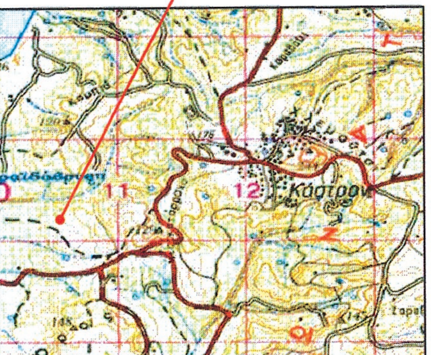

Πίνακας Συντεταγμένων στο Σύστημα ΕΓΣΑ '87		
α/α	Χ	Υ
1	Χ=246473.2761	Υ=4196683.9706
2	Χ=246479.0000	Υ=4196688.0000
3	Χ=246488.0000	Υ=4196658.0000
4	Χ=246480.0132	Υ=4196658.4595

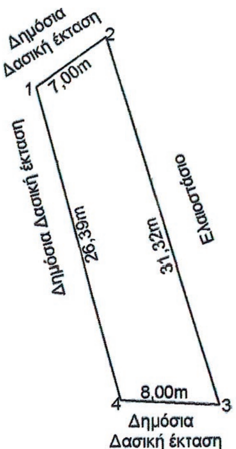

Αμαλιάδα 27-6-2013



Η Συντάκτρια
Σκαλτσά Ευσταθία
Δασοπόνος με ΣΤ Βαθμό

Ο Προϊστάμενος Δασαρχείου Αμαλιάδας
Πολυχρονόπουλος Λυκούργος
Δασολόγος με Β Βαθμό

ΘΕΩΡΗΘΗΚΕ
Πάτρα 12-8-2013

Ο Γενικός Γραμματέας Αποκεντρωμένης Διοίκησης Πελ/σου-Δυτ.Ελλάδας & Ιονίου

ΕΜΜΑΝΟΥΗΛ ΑΓΓΕΛΑΚΑΣ

ΕΘΝΙΚΟ ΤΥΠΟΓΡΑΦΕΙΟ

ΕΦΗΜΕΡΙΣ ΤΗΣ ΚΥΒΕΡΝΗΣΕΩΣ

ΤΙΜΗ ΠΩΛΗΣΗΣ ΦΥΛΛΩΝ ΤΗΣ ΕΦΗΜΕΡΙΔΑΣ ΤΗΣ ΚΥΒΕΡΝΗΣΕΩΣ

Σε έντυπη μορφή:

- Για τα Φ.Ε.Κ. από 1 έως 16 σελίδες σε 1 € προσαυξανόμενη κατά 0,20 € για κάθε επιπλέον οκτασέλιδο ή μέρος αυτού.
- Για τα φωτοαντίγραφα Φ.Ε.Κ. σε 0,15 € ανά σελίδα.

Σε μορφή DVD/CD:

Τεύχος	Ετήσια έκδοση	Τριμηνιαία έκδοση	Μηνιαία έκδοση
Α΄	150 €	40 €	15 €
Β΄	300 €	80 €	30 €
Γ΄	50 €	-	-
Υ.Ο.Δ.Δ.	50 €	-	-
Δ΄	110 €	30 €	-

Τεύχος	Ετήσια έκδοση	Τριμηνιαία έκδοση	Μηνιαία έκδοση
Α.Α.Π.	110 €	30 €	-
Ε.Β.Ι.	100 €	-	-
Α.Ε.Δ.	5 €	-	-
Δ.Δ.Σ.	200 €	-	20 €
Α.Ε.-Ε.Π.Ε.	-	-	100 €

- Η τιμή πώλησης μεμονωμένων Φ.Ε.Κ. σε μορφή cd-rom από εκείνα που διατίθενται σε ψηφιακή μορφή και μέχρι 100 σελίδες, σε 5 € προσαυξανόμενη κατά 1 € ανά 50 σελίδες.

ΕΤΗΣΙΕΣ ΣΥΝΔΡΟΜΕΣ Φ.Ε.Κ.

Τεύχος	Έντυπη μορφή
Α΄	225 €
Β΄	320 €
Γ΄	65 €
Υ.Ο.Δ.Δ.	65 €

Τεύχος	Έντυπη μορφή
Δ΄	160 €
Α.Α.Π.	160 €
Ε.Β.Ι.	65 €
Α.Ε.Δ.	10 €

Τεύχος	Έντυπη μορφή
Α.Ε.-Ε.Π.Ε.	2.250 €
Δ.Δ.Σ.	225 €
Α.Σ.Ε.Π.	70 €
Ο.Π.Κ.	-

- Το τεύχος Α.Σ.Ε.Π. (έντυπη μορφή) θα αποστέλλεται σε συνδρομητές ταχυδρομικά, με την επιβάρυνση των 70 €, ποσό το οποίο αφορά τα ταχυδρομικά έξοδα.

- Η καταβολή γίνεται σε όλες τις Δημόσιες Οικονομικές Υπηρεσίες (Δ.Ο.Υ.). Το πρωτότυπο διπλότυπο (έγγραφο αριθμ. πρωτ. 9067/28.2.2005 2η Υπηρεσία Επιτρόπου Ελεγκτικού Συνεδρίου) με φροντίδα των ενδιαφερομένων, πρέπει να αποστέλλεται ή να κατατίθεται στο Εθνικό Τυπογραφείο (Καποδιστρίου 34, Τ.Κ. 104 32 Αθήνα).
- Σημειώνεται ότι φωτοαντίγραφα διπλοτύπων, ταχυδρομικές Επιταγές για την εξόφληση της συνδρομής, δεν γίνονται δεκτά και θα επιστρέφονται.
- Οι οργανισμοί τοπικής αυτοδιοίκησης, τα νομικά πρόσωπα δημοσίου δικαίου, τα μέλη της Ένωσης Ιδιοκτητών Ημερησίου Τύπου Αθηνών και Επαρχίας, οι τηλεοπτικοί και ραδιοφωνικοί σταθμοί, η Ε.Σ.Η.Ε.Α, τα τριτοβάθμια συνδικαλιστικά όργανα και οι τριτοβάθμιες επαγγελματικές ενώσεις δικαιούνται έκπτωσης πενήντα τοις εκατό (50%) επί της ετήσιας συνδρομής.
- Το ποσό υπέρ Τ.Α.Π.Ε.Τ. (5% επί του ποσού συνδρομής), καταβάλλεται ολόκληρο (Κ.Α.Ε. 3512) και υπολογίζεται πριν την έκπτωση.
- Στην Ταχυδρομική συνδρομή του τεύχους Α.Σ.Ε.Π. δεν γίνεται έκπτωση.

Πληροφορίες για δημοσιεύματα που καταχωρίζονται στα Φ.Ε.Κ. στο τηλ.: 210 5279000.
Φωτοαντίγραφα παλαιών Φ.Ε.Κ.: τηλ.: 210 8220885.

Τα φύλλα όλων των τευχών της Εφημερίδας της Κυβερνήσεως διατίθενται δωρεάν σε ηλεκτρονική μορφή από την ιστοσελίδα του Εθνικού Τυπογραφείου (www.et.gr)

Ηλεκτρονική Διεύθυνση: http://www.et.gr - e-mail: webmaster.et@et.gr

ΟΙ ΥΠΗΡΕΣΙΕΣ ΕΞΥΠΗΡΕΤΗΣΗΣ ΠΟΛΙΤΩΝ ΛΕΙΤΟΥΡΓΟΥΝ ΚΑΘΗΜΕΡΙΝΑ ΑΠΟ 08:00 ΜΕΧΡΙ 13:30



ΑΠΟ ΤΟ ΕΘΝΙΚΟ ΤΥΠΟΓΡΑΦΕΙΟ
ΚΑΠΟΔΙΣΤΡΙΟΥ 34 * ΑΘΗΝΑ 104 32 * ΤΗΛ. 210 52 79 000 * FAX 210 52 21 004